



2.5-Zimmerwohnung Schaffhauserstrasse 8, 8222 Beringen

2. Obergeschoss

Wohnung: 4590.01.0203

Wohnfläche ca. 66 m²

Balkon ca. 18 m²

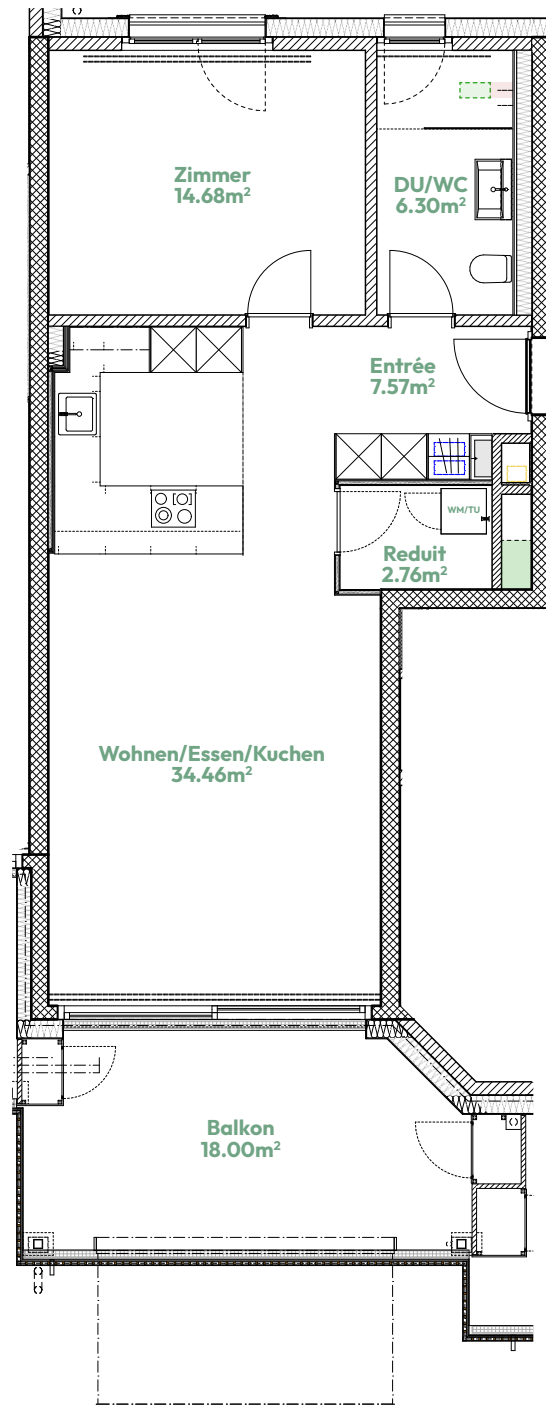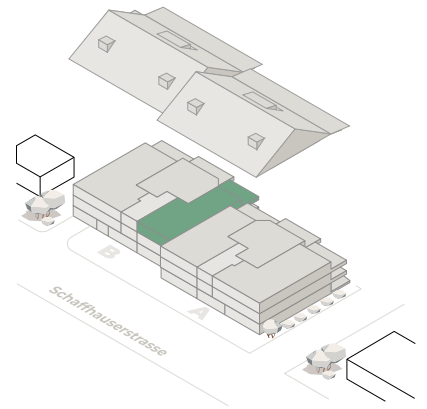

Alle Angaben, Pläne, Zeichnungen usw. sind unverbindlich.
Änderungen bleiben bis zur Bauvollendung vorbehalten.