



2.5-Zimmerwohnung Schaffhauserstrasse 8, 8222 Beringen

Dachgeschoss

Wohnung: 4590.01.0302

Wohnfläche ca. 52 m²

Terrasse ca. 13 m²

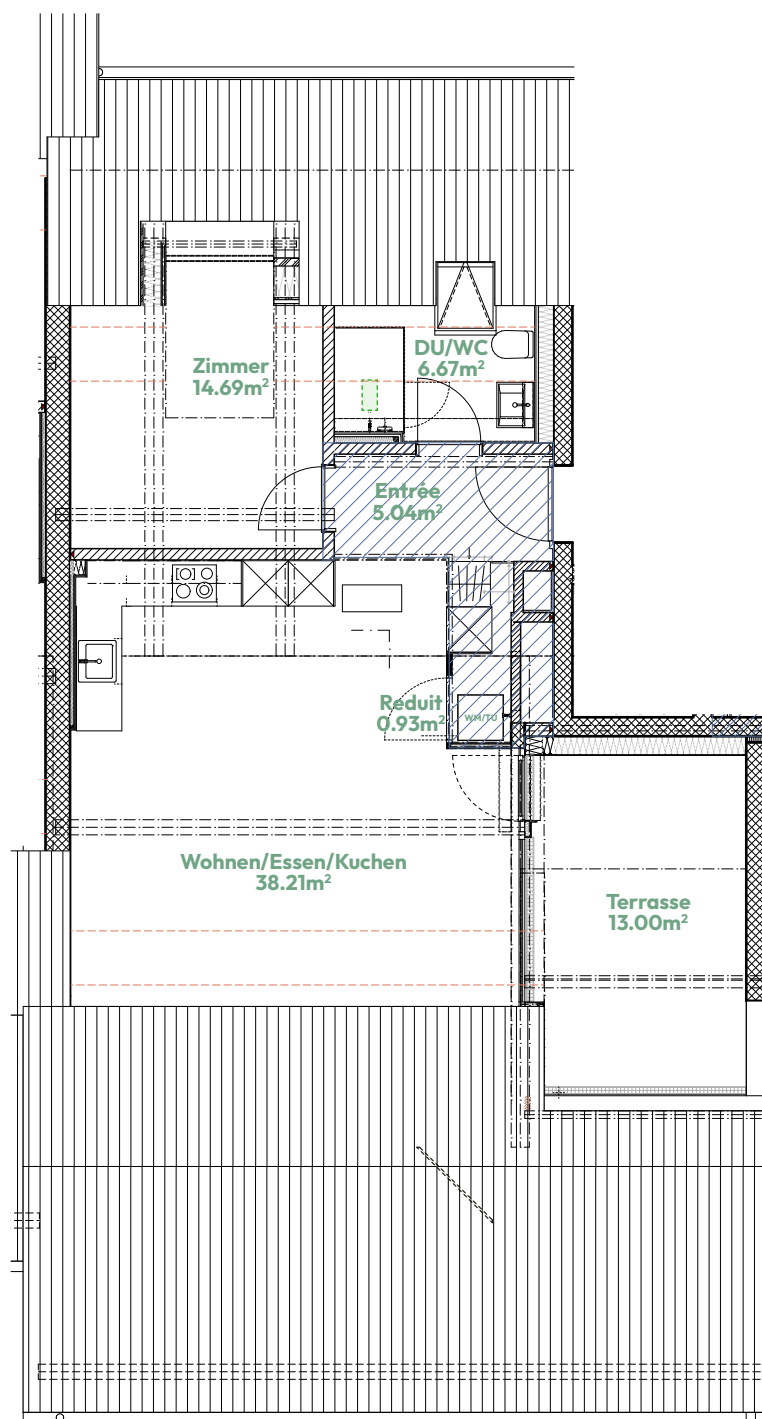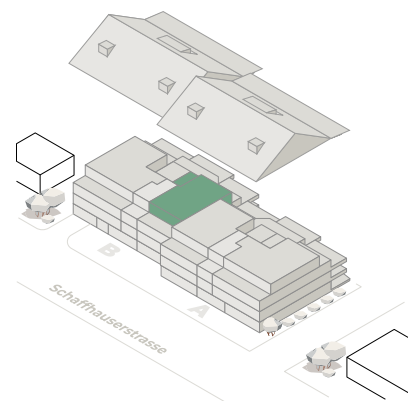

Alle Angaben, Pläne, Zeichnungen usw. sind unverbindlich.
Änderungen bleiben bis zur Bauvollendung vorbehalten.